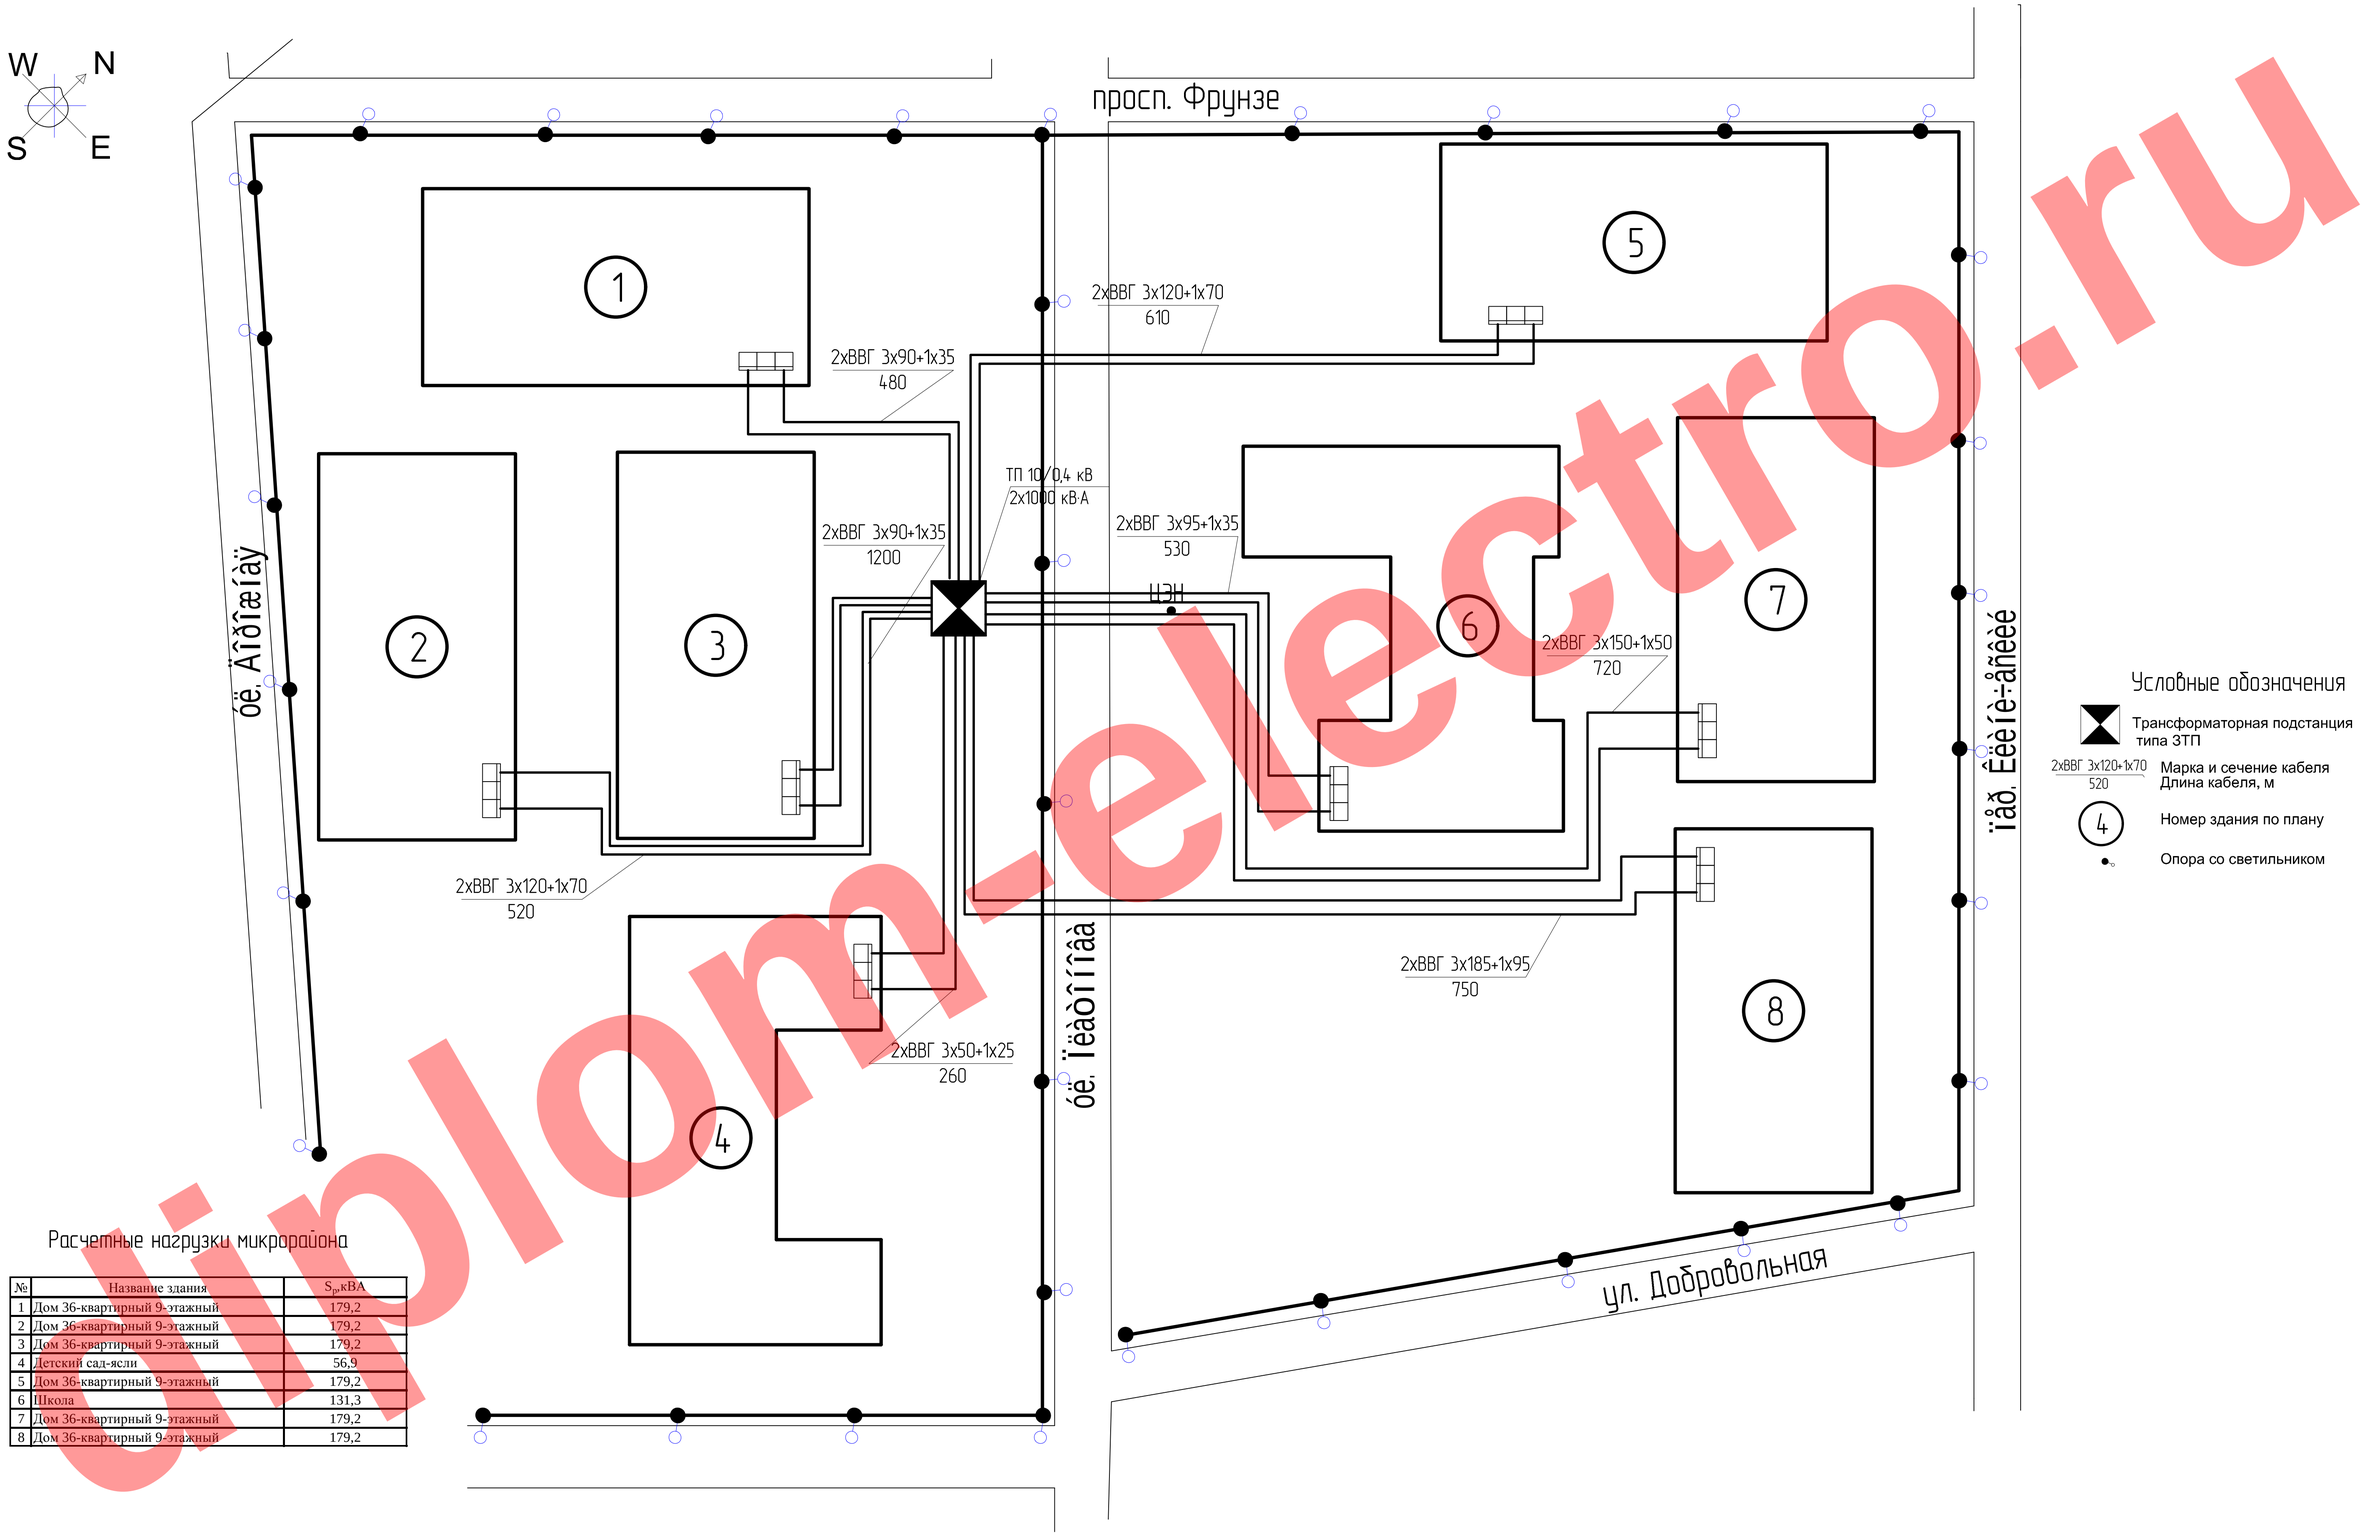

Условные обозначения

- Трансформаторная подстанция типа ЗТП
- 2xВВГ 3х120+1х70 / 520 — Марка и сечение кабеля, Длина кабеля, м
- 4 — Номер здания по плану
- Опора со светильником

Расчетные нагрузки микрорайона

№	Название здания	$S_р$,кВА
1	Дом 36-квартирный 9-этажный	179,2
2	Дом 36-квартирный 9-этажный	179,2
3	Дом 36-квартирный 9-этажный	179,2
4	Детский сад-ясли	56,9
5	Дом 36-квартирный 9-этажный	179,2
6	Школа	131,3
7	Дом 36-квартирный 9-этажный	179,2
8	Дом 36-квартирный 9-этажный	179,2

Перв. примен.
Справ. N
Подп. и дата
Инв.N дубл
Взам.инв.N
Подп. и дата
Инв.N подл

diplom-electro.ru