

Главная схема электрических соединений подстанции

ВЗ-630-0,5 У1
 УФП-66 У1
 СМР-110/√3 - 0,0022 У1
 РГП-СЭЩ-110/1250УХ/11

РГП-СЭЩ-110/1250УХ/11
 3хНКФ-110-83 У1
 $\frac{110000}{\sqrt{3}} / \frac{100}{\sqrt{3}} / \frac{100}{3}$

РГП-СЭЩ-110/1250УХ/11


ТФЭМ-110Б-1-300/5-0,5/10Р/10Р

ВГТ-110И*-40/2000У1

ОПН-П1-110/73/20/4УХ/11

ТВТ110-III-600/5-УХ/11



ОПНН-П1 - 110
 ТВТ110-1-100/5-10Р/10Р
 ЗОН-110Б-1У1
 ТДТН-40000/110

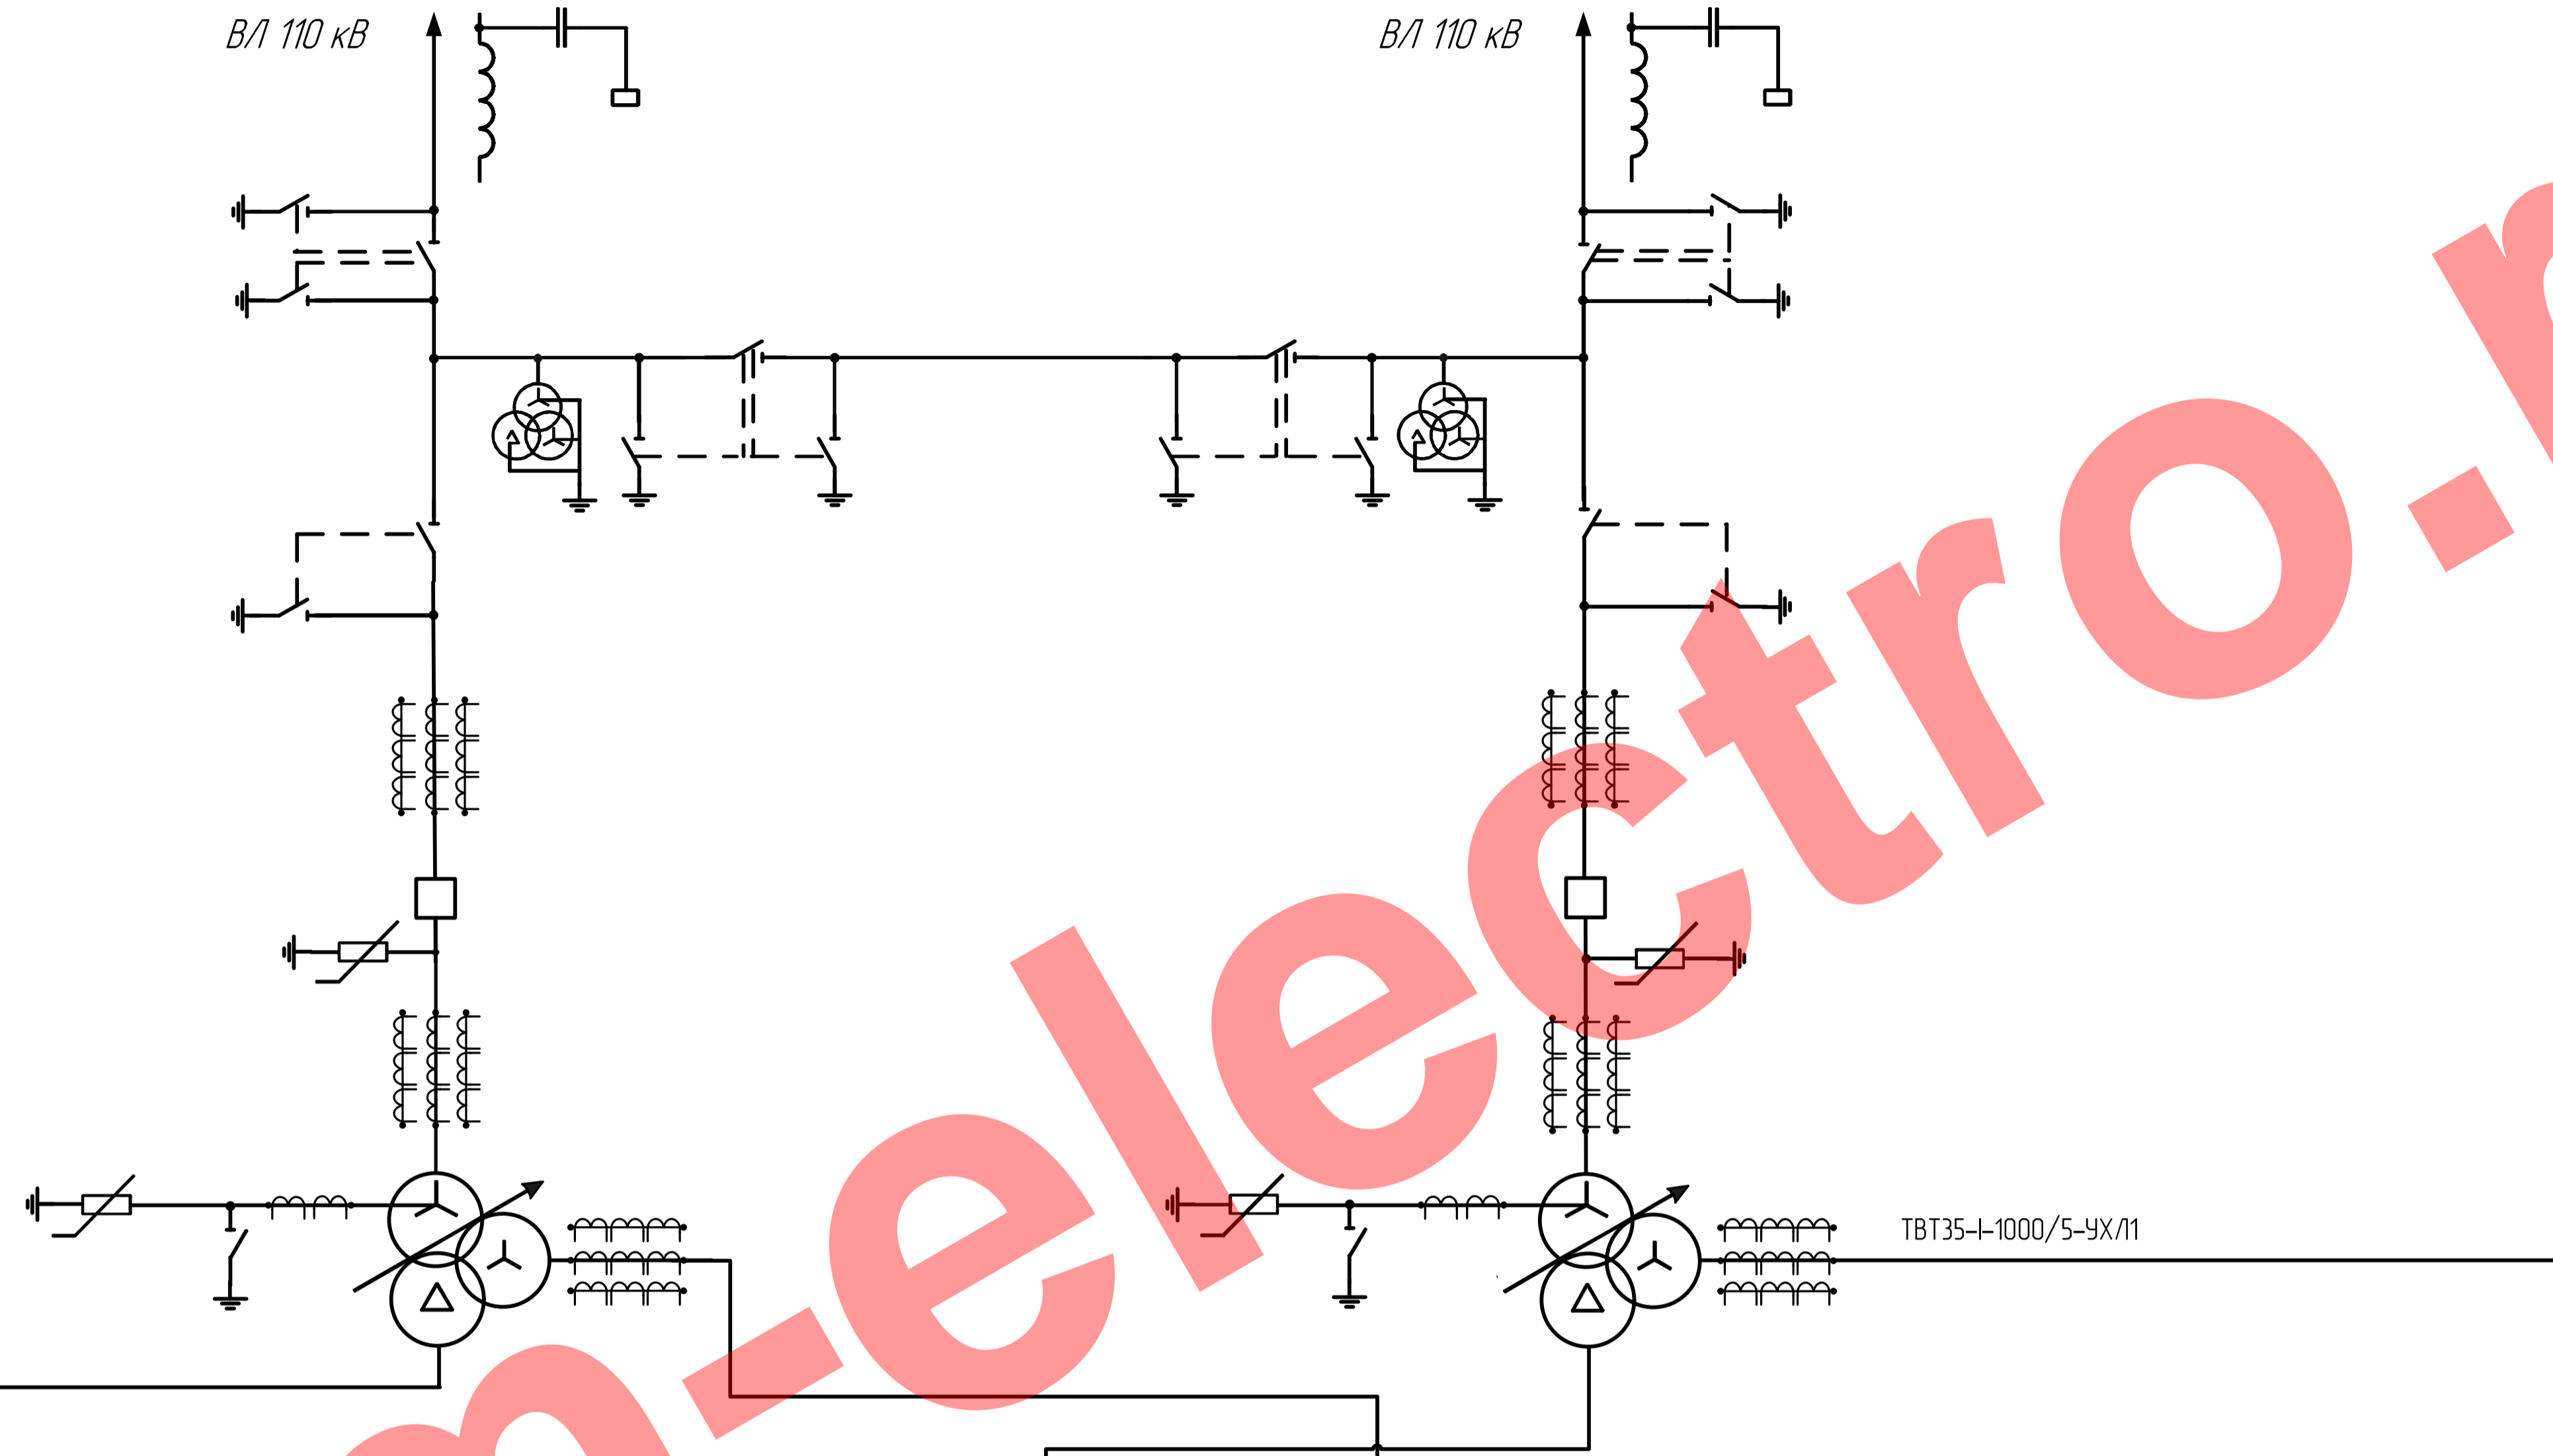

ТВТ35-1-1000/5-УХ/11

ВВУ-СЭЩ-10-20/630-1600У2
 ОПН-РВ/TEL-10/12.7УХ/11
 ТП/К-10 300-800/5

ТМ-400/10
 ЗНО/ЛП-10У2
 $\frac{10000}{\sqrt{3}} / \frac{100}{\sqrt{3}} / \frac{100}{3}$

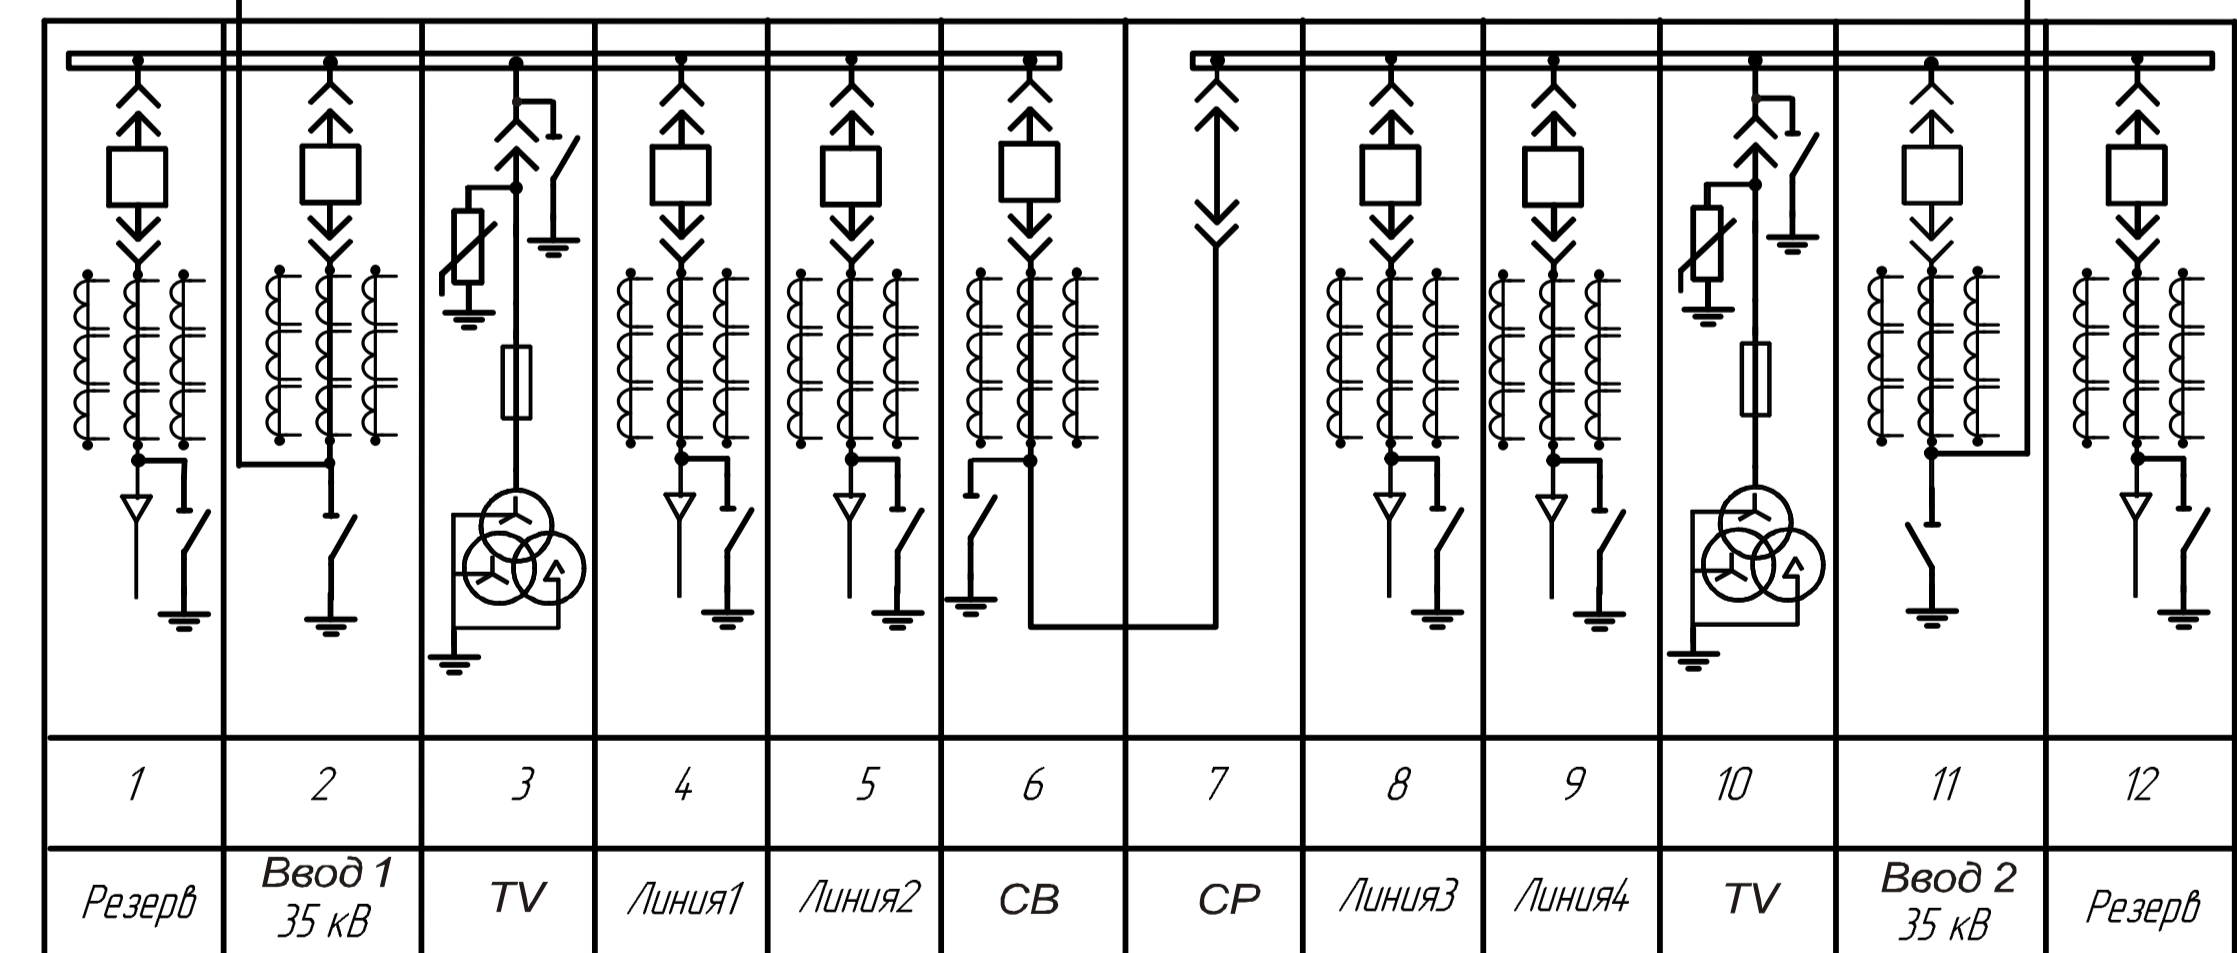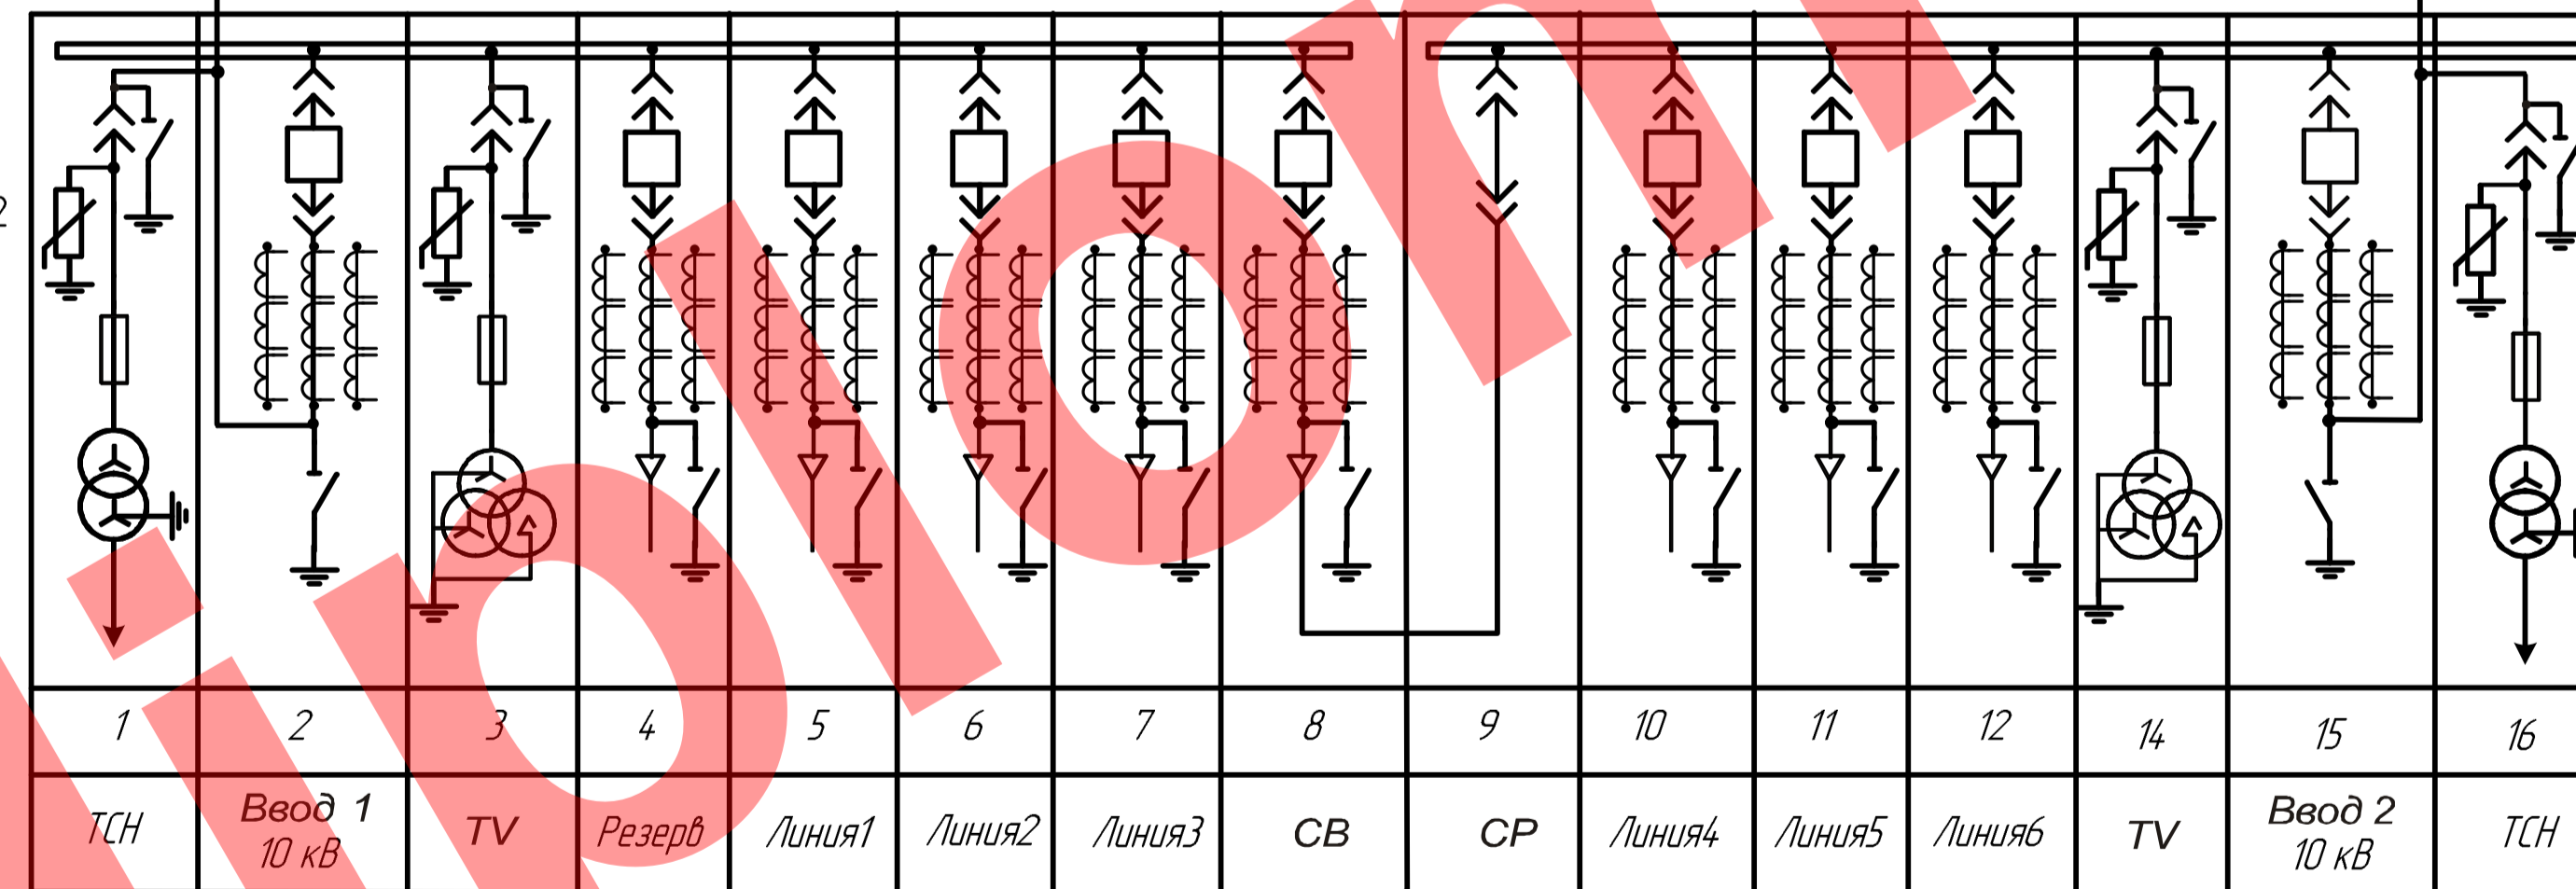

ВВУ-СЭЩ-35-25/630У2
 МВК-41
 ТОЛ-СЭЩ-35 200-800
 /5/0,5/10Р

ЗНОМ-35-65У1
 $\frac{35000}{\sqrt{3}} / \frac{100}{\sqrt{3}} / \frac{100}{3}$