


P _н , кВт	2,8	2,8	4	0,5	7	12	8	11	10	2	11	2	11	2	2	20	15	11	2	11	2	9	2	3	10	10	10	11	11	4	4	2	1
Тип выключателя	BA5T-25	BA5T-25	BA5T-31	BA5T-25	BA5T-25	BA5T-25	BA5T-31	BA5T-25	BA5T-25	BA5T-31	BA5T-25	BA5T-31	BA5T-25	BA5T-25	BA5T-25	BA5T-25	BA5T-25	BA5T-25	BA5T-25	BA5T-25	BA5T-25	BA5T-25	BA5T-25	BA5T-25	BA5T-25	BA5T-25	BA5T-25	BA5T-25	BA5T-25	BA5T-25	BA5T-25	BA5T-25	
Номинал, А	25/6,3	25/10	25/12,5	25/20	25/3,15	25/20	25/3,15	25/5	25/5	100/31,5	25/5	100/31,5	25/5	100/31,5	25/5	100/31,5	25/5	100/31,5	25/5	100/31,5	25/5	100/31,5	25/5	100/31,5	25/5	100/31,5	25/5	100/31,5	25/5	100/31,5	25/5	100/31,5	25/5
Тип номинального напряжения	0101	0101	0101	0101	0101	0101	0101	0101	0101	0101	0101	0101	0101	0101	0101	0101	0101	0101	0101	0101	0101	0101	0101	0101	0101	0101	0101	0101	0101	0101	0101	0101	
Сечение, А	10	10	10	10	25	10	25	10	25	40	10	40	10	40	10	63	10	40	10	40	10	63	10	40	10	25	10	25	10	25	10	10	

P _н , кВт	8	3	3
Тип выключателя	BA5T-25	BA5T-25	BA5T-25
Номинал, А	25/16	25/6,3	25/6,3
Тип номинального напряжения	0101	0101	0101
Сечение, А	25	10	10


P _н , кВт	8	3	3
Тип выключателя	BA5T-25	BA5T-25	BA5T-25
Номинал, А	25/16	25/6,3	25/6,3
Тип номинального напряжения	0101	0101	0101
Сечение, А	25	10	10

P _н , кВт	40	55
Тип выключателя	BA5T-31	BA5T-33
Номинал, А	100/100	160/160
Тип номинального напряжения	0101	0101
Сечение, А	125	200


P _н , кВт	12	7,5	5
Тип выключателя	BA5T-25	BA5T-25	BA5T-25
Номинал, А	25/25	25/16	25/10
Тип номинального напряжения	0101	0101	0101
Сечение, А	25	25	10

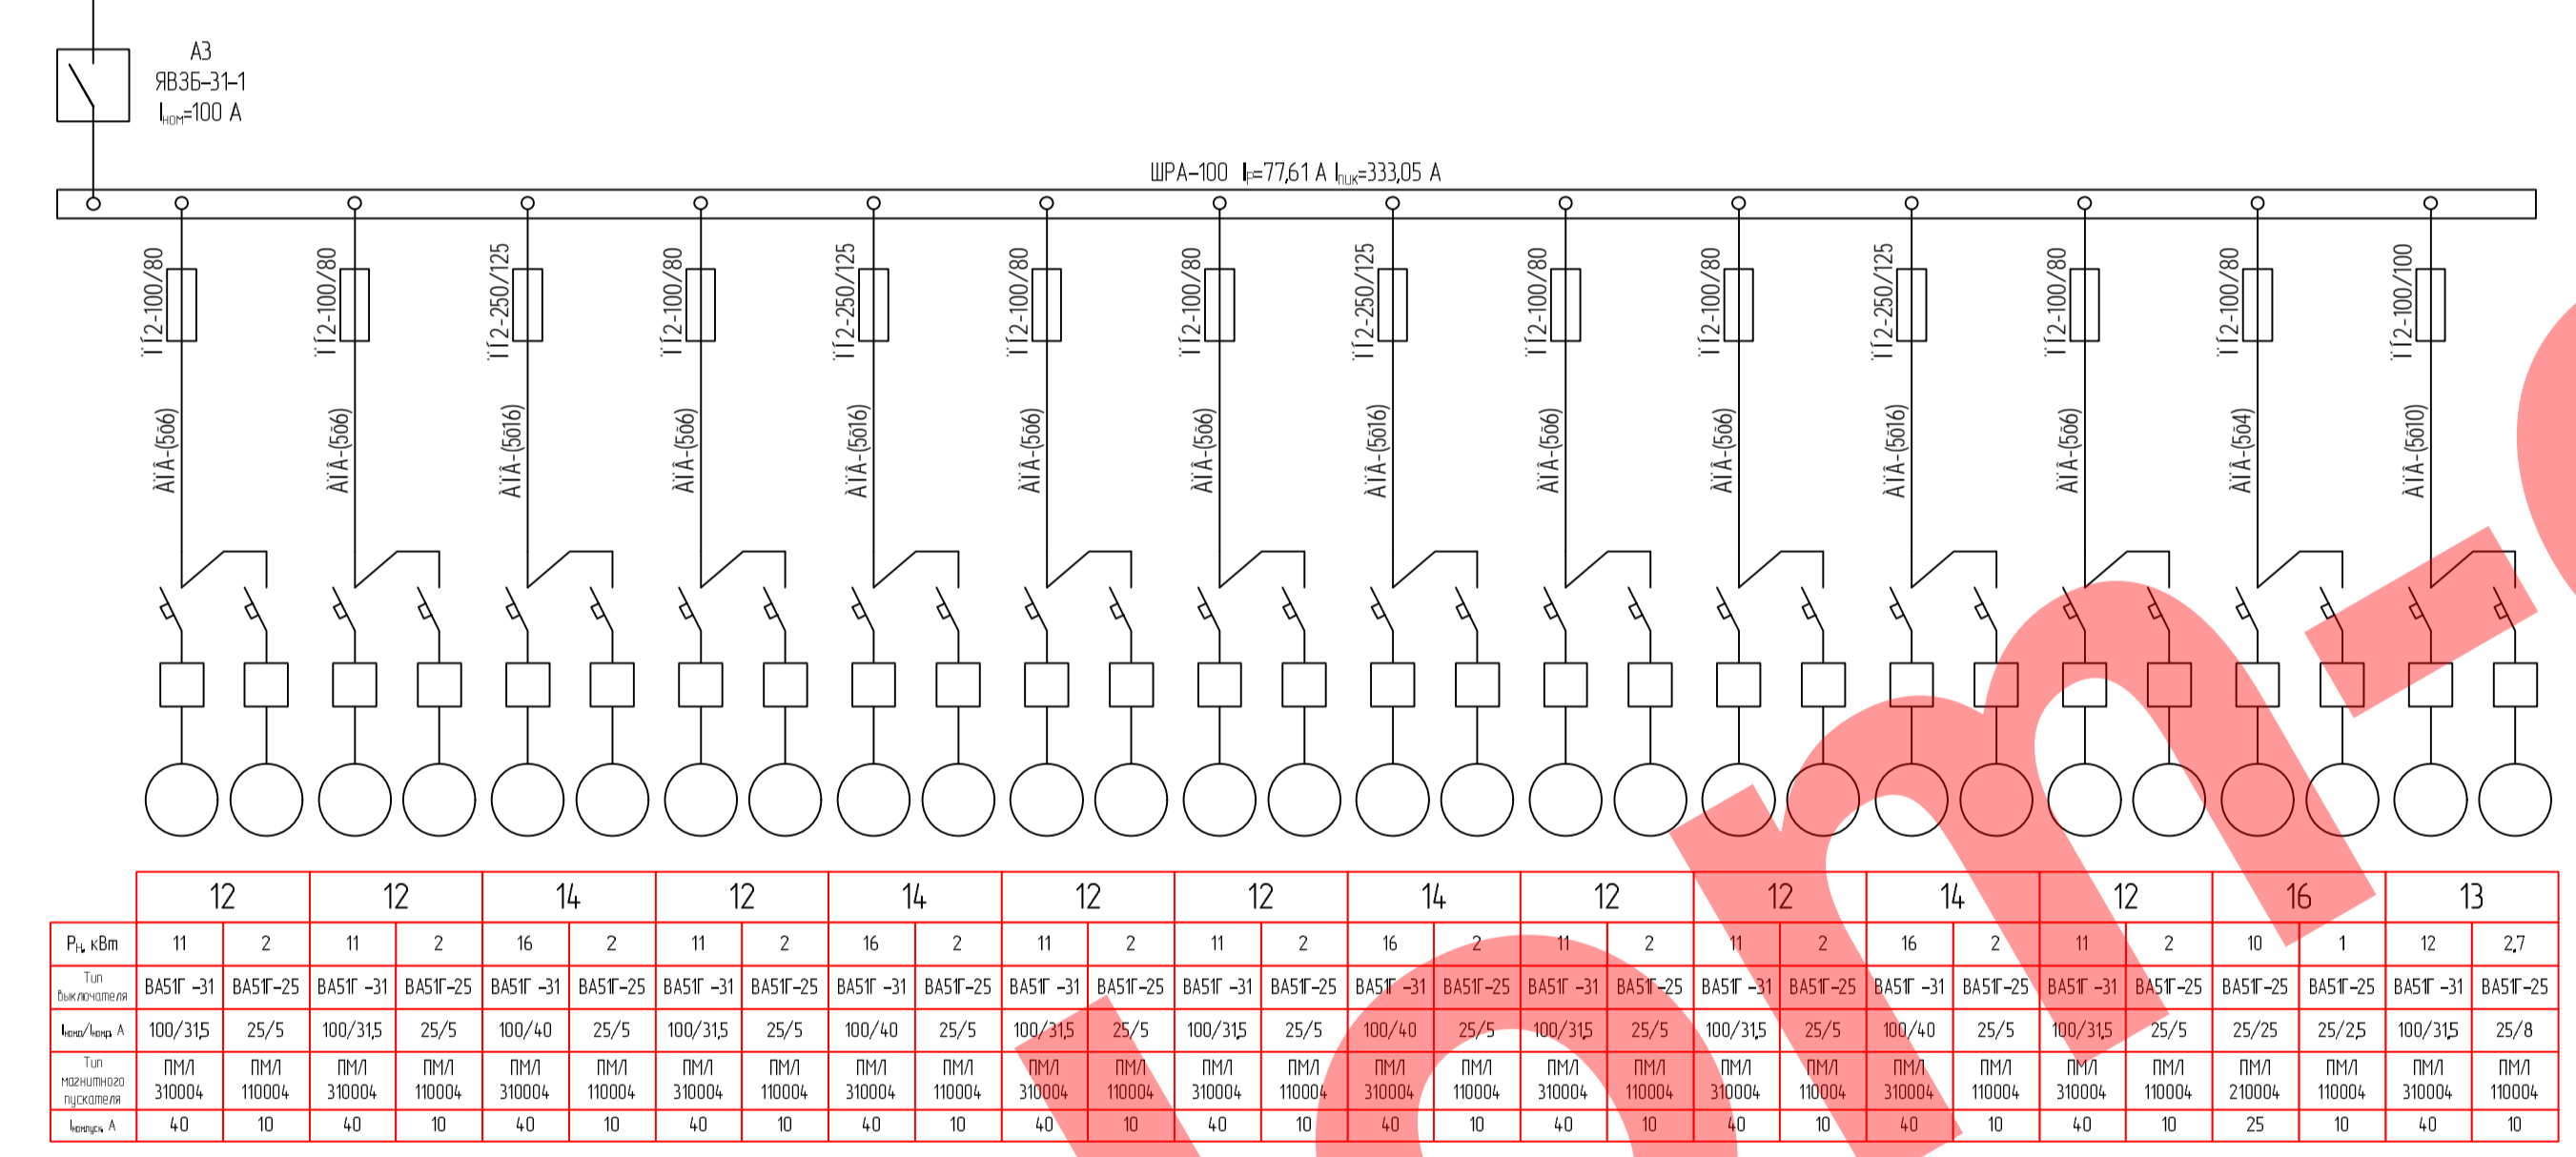

P _н , кВт	11	2	11	2	16	2	11	2	16	2	11	2	11	2	16	2	11	2	11	2	16	2	11	2	10	1	12	2,7
Тип выключателя	BA5T-25	BA5T-25	BA5T-31	BA5T-25	BA5T-31	BA5T-25	BA5T-31	BA5T-25	BA5T-31	BA5T-25	BA5T-31	BA5T-25	BA5T-31	BA5T-25	BA5T-31	BA5T-25	BA5T-31	BA5T-25	BA5T-31	BA5T-25	BA5T-31	BA5T-25	BA5T-31	BA5T-25	BA5T-31	BA5T-25	BA5T-25	
Номинал, А	100/31,5	25/5	100/31,5	25/5	100/40	25/5	100/31,5	25/5	100/40	25/5	100/31,5	25/5	100/40	25/5	100/31,5	25/5	100/40	25/5	100/31,5	25/5	100/40	25/5	100/31,5	25/5	100/31,5	25/8	25/8	
Тип номинального напряжения	0101	0101	0101	0101	0101	0101	0101	0101	0101	0101	0101	0101	0101	0101	0101	0101	0101	0101	0101	0101	0101	0101	0101	0101	0101	0101	0101	
Сечение, А	40	10	40	10	40	10	40	10	40	10	40	10	40	10	40	10	40	10	40	10	40	10	40	10	25	10	40	10

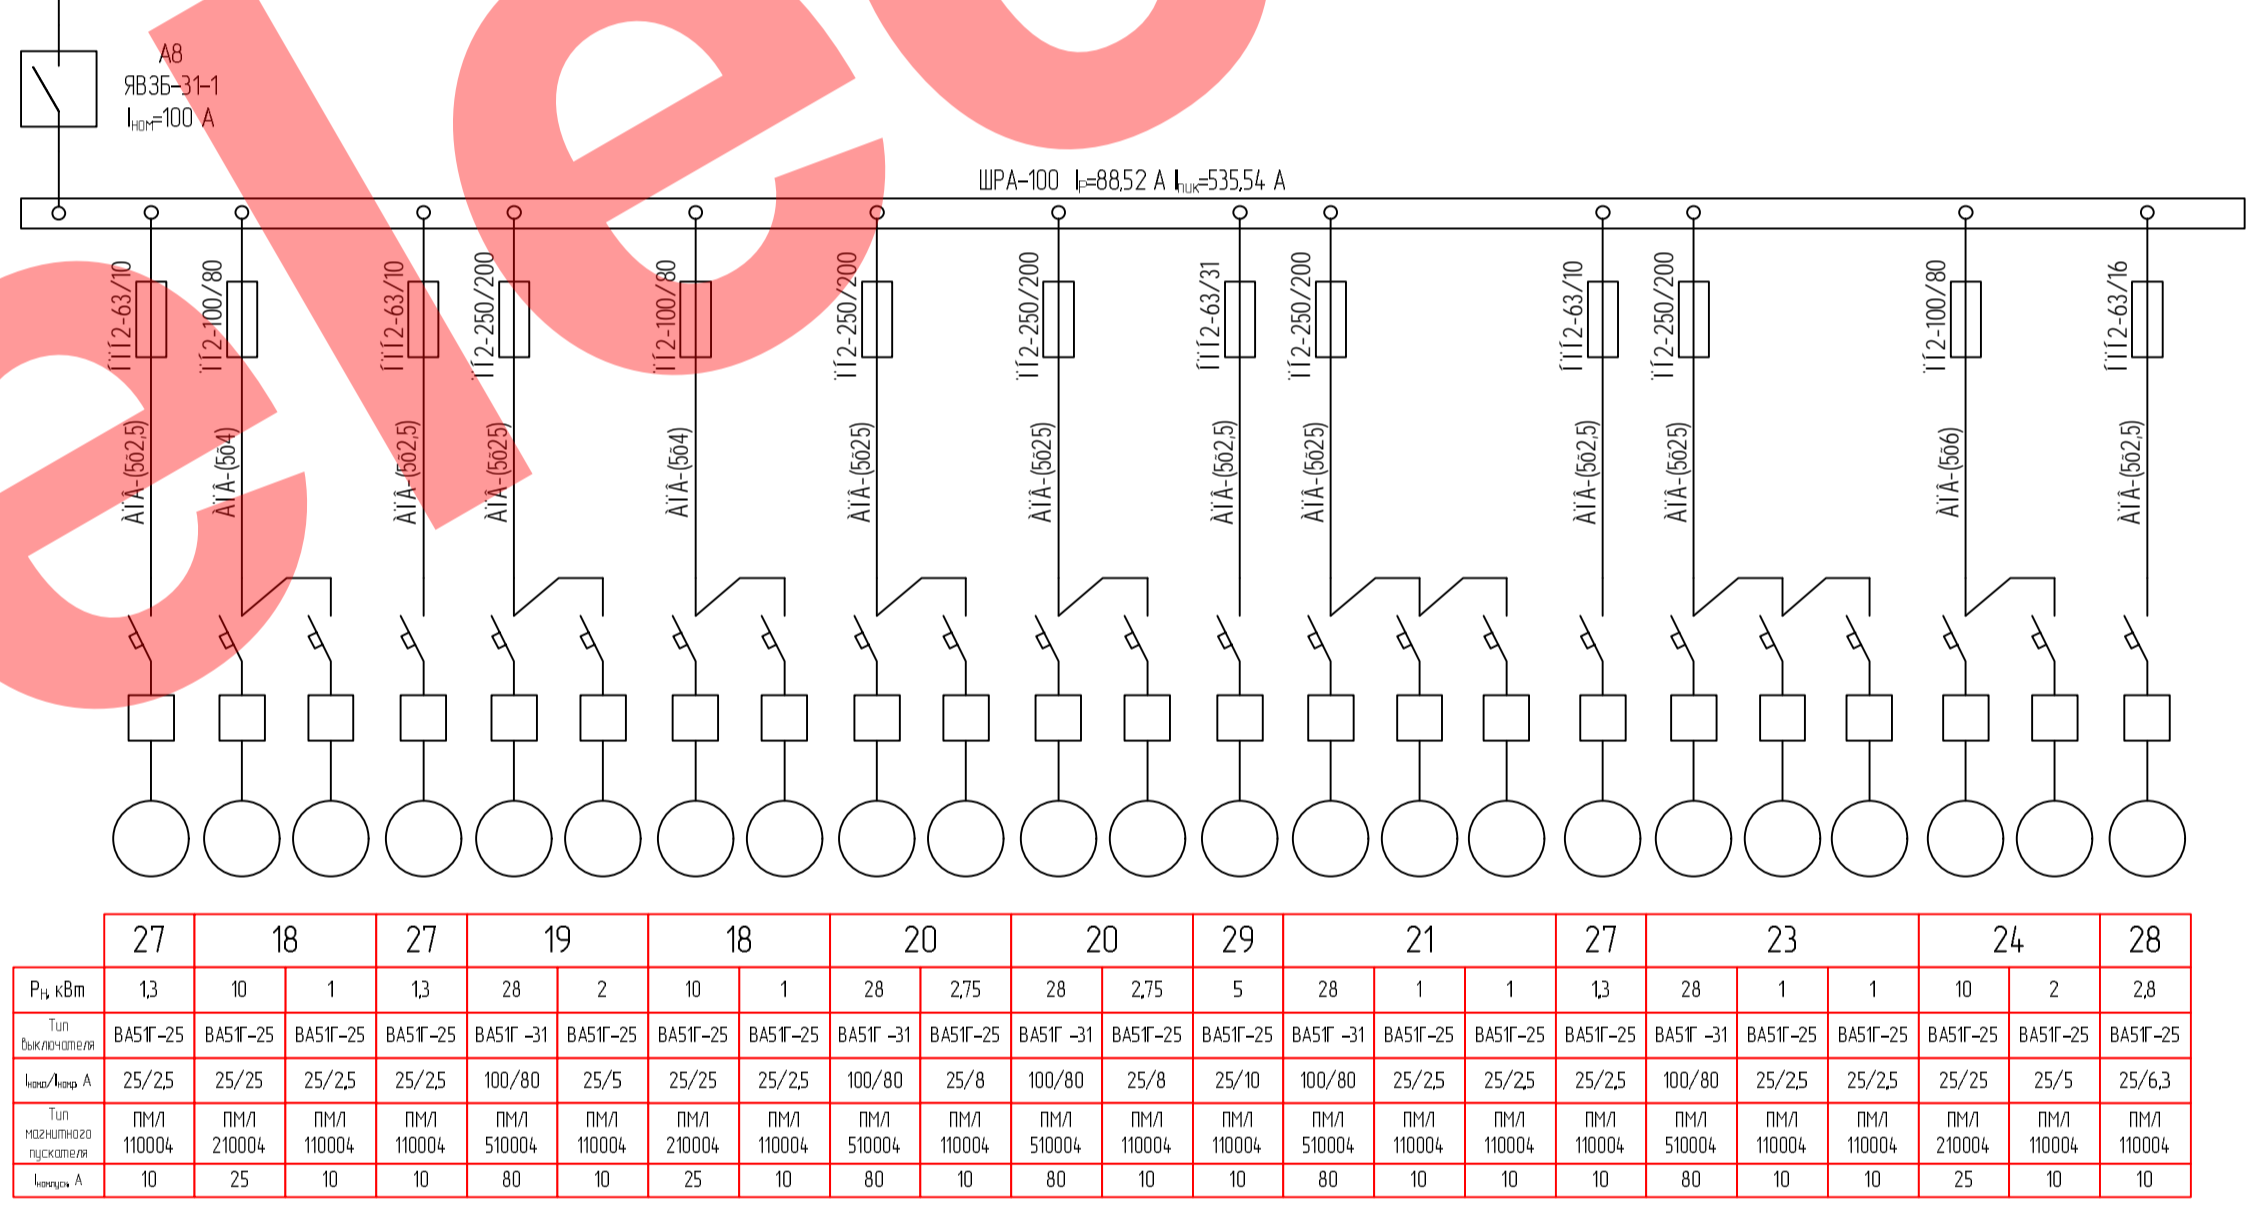

P _н , кВт	1,3	10	1	1,3	2,8	2	10	1	1,3	2,8	2,75	2,8	2,75	5	2,8	1	1	1,3	2,8	1	1	10	2	2,8
Тип выключателя	BA5T-25	BA5T-25	BA5T-25	BA5T-25	BA5T-31	BA5T-25	BA5T-25	BA5T-25	BA5T-31	BA5T-25	BA5T-25	BA5T-25	BA5T-25	BA5T-25	BA5T-31	BA5T-25	BA5T-25	BA5T-25	BA5T-31	BA5T-25	BA5T-25	BA5T-25	BA5T-25	
Номинал, А	25/2,5	25/2,5	25/2,5	25/2,5	100/80	25/5	25/2,5	25/2,5	100/80	25/8	100/80	25/8	100/80	25/10	100/80	25/2,5	25/2,5	100/80	25/2,5	25/2,5	25/2,5	25/5	25/6,3	
Тип номинального напряжения	0101	0101	0101	0101	0101	0101	0101	0101	0101	0101	0101	0101	0101	0101	0101	0101	0101	0101	0101	0101	0101	0101	0101	
Сечение, А	10	25	10	10	80	10	10	25	10	80	10	80	10	80	10	80	10	80	10	10	10	25	10	

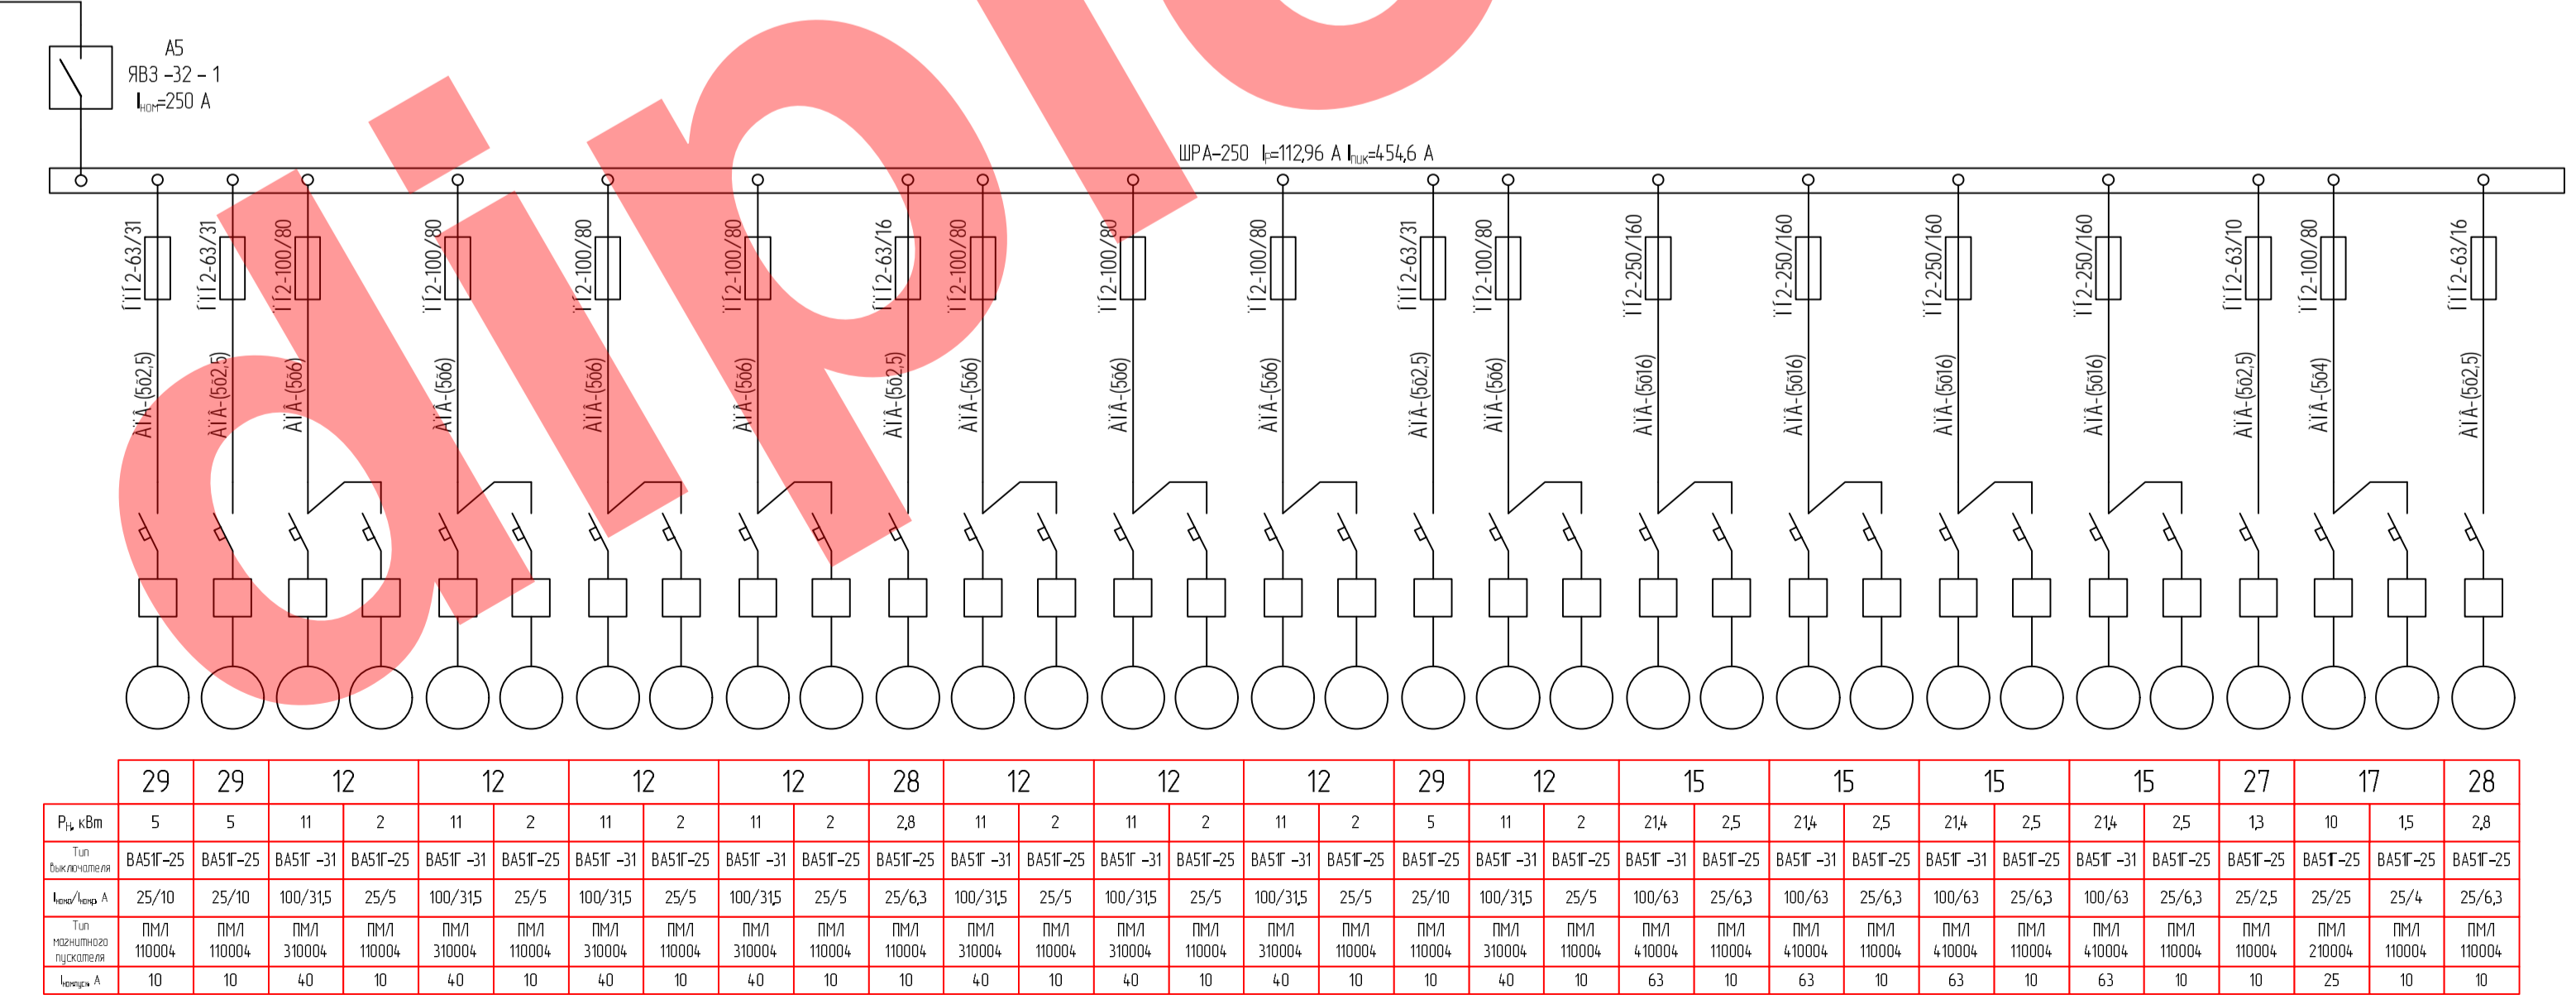

P _н , кВт	5	5	11	2	11	2	11	2	11	2	2,8	11	2	11	2	11	2	5	11	2	21,4	2,5	21,4	2,5	21,4	2,5	21,4	2,5	21,4	2,5	13	10	15	2,8
Тип выключателя	BA5T-25	BA5T-25	BA5T-31	BA5T-25	BA5T-31	BA5T-25	BA5T-31	BA5T-25	BA5T-31	BA5T-25	BA5T-31	BA5T-25	BA5T-31	BA5T-25	BA5T-31	BA5T-25	BA5T-31	BA5T-25	BA5T-31	BA5T-25	BA5T-25	BA5T-25	BA5T-25	BA5T-25	BA5T-25	BA5T-25	BA5T-25	BA5T-25	BA5T-25	BA5T-25	BA5T-25	BA5T-25		
Номинал, А	25/10	25/10	100/31,5	25/5	100/31,5	25/5	100/31,5	25/5	100/31,5	25/5	25/6,3	100/31,5	25/5	100/31,5	25/5	25/10	100/31,5	25/5	100/31,5	25/5	100/63	25/6,3	100/63	25/6,3	100/63	25/6,3	100/63	25/6,3	25/2,5	25/2,5	25/4	25/6,3		
Тип номинального напряжения	0101	0101	0101	0101	0101	0101	0101	0101	0101	0101	0101	0101	0101	0101	0101	0101	0101	0101	0101	0101	0101	0101	0101	0101	0101	0101	0101	0101	0101	0101	0101	0101		
Сечение, А	10	10	40	10	40	10	40	10	40	10	40	10	40	10	40	10	40	10	40	10	63	10	63	10	63	10	63	10	10	25	10	10		

Изм.	Лист	№ докум.	Подпись	Дата	Лист	Масштаб	Масштаб
Разработ.							БМ
Провер.							
Гендир.							
Принял.							
Исполн.							
Удб.							

Схема электроснабжения потребителей цеха