


План расположения оборудования на территории подстанции

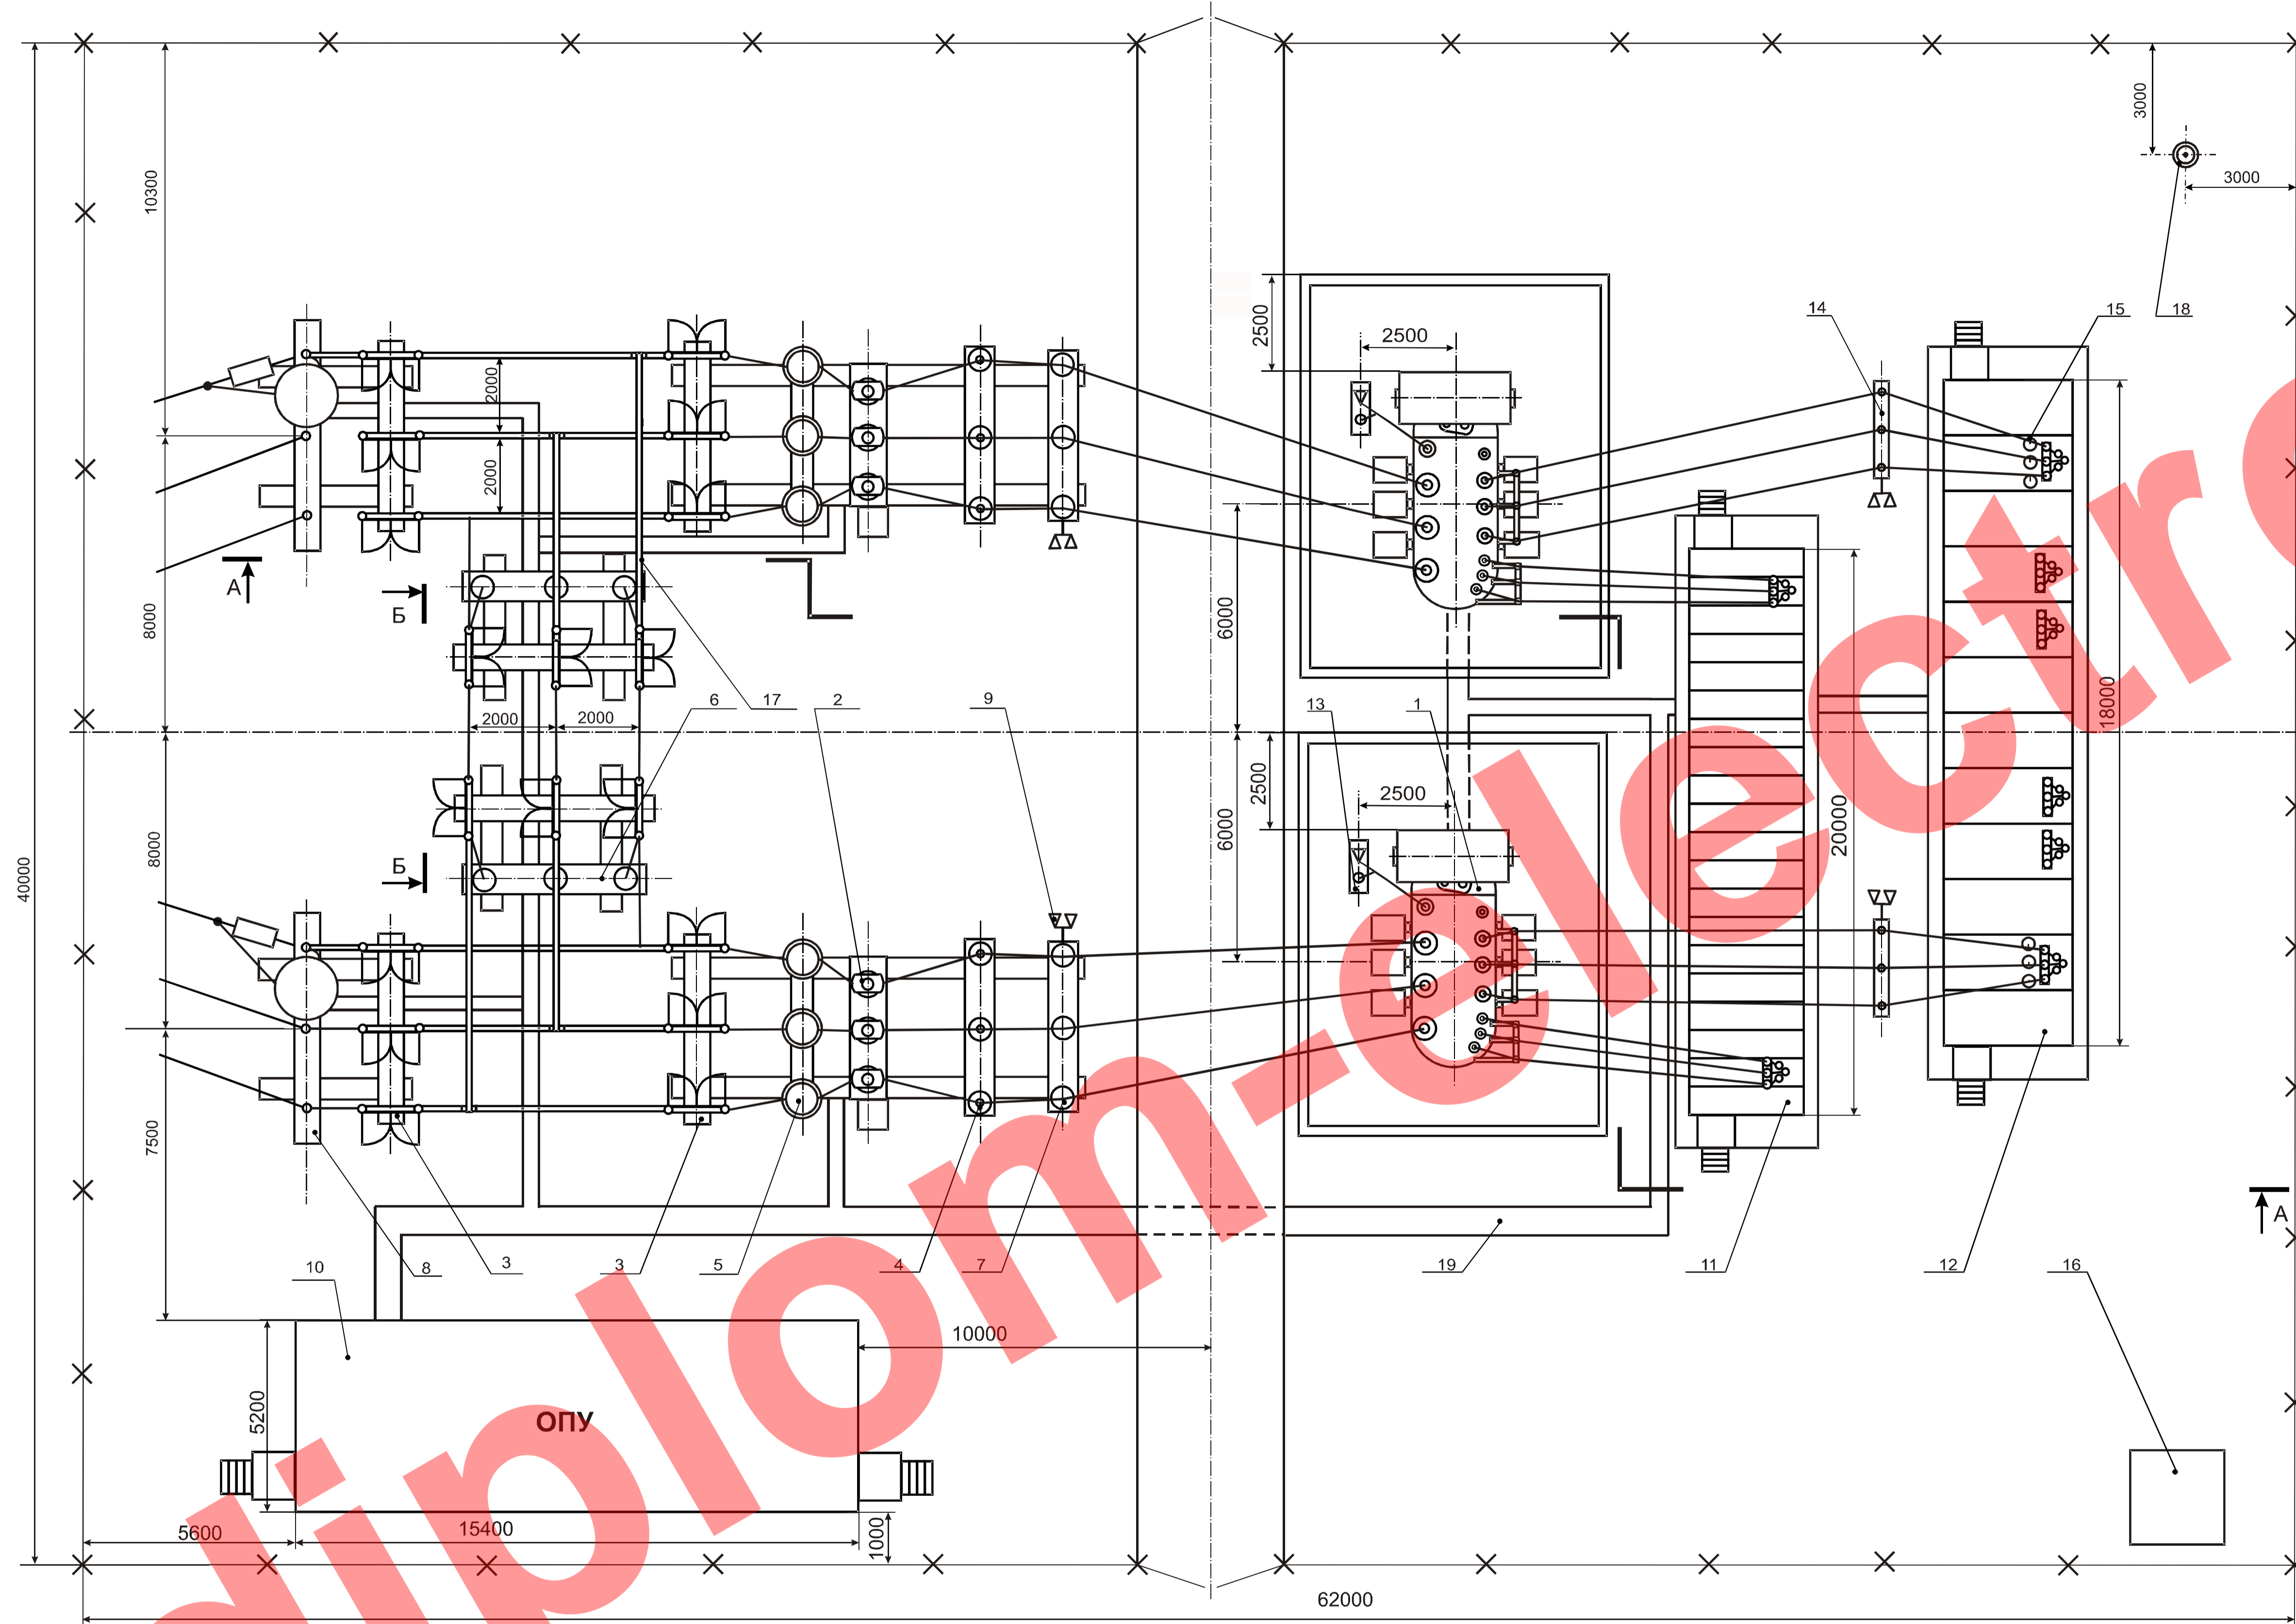

Экспликация сооружений

| Зона | Поз. | Наименование | Кол. |
|------|------|---------------------------------|------|
| | 1 | Тр-р силовой ТДТН-40000/110 | 2 |
| | 2 | Выключатель ВГТ-110И*-40/2500У1 | 2 |
| | 3 | Раз-тель РГП-СЭЩ-110/1250УХЛ1 | 6 |
| | 4 | Блок ОПН 110 кВ | 2 |
| | 5 | Тр-р тока ТФЗМ-110Б-У1 | 6 |
| | 6 | Тр-р напряжения НКФ-110-83 У1 | 6 |
| | 7 | Блок опорных изоляторов 110 кВ | 2 |
| | 8 | Блок ВЧ связи ВЛ 110 кВ | 2 |
| | 9 | Установка осветительная | 4 |
| | 10 | ОПУ | 1 |
| | 11 | КРУН 10 кВ | 1 |
| | 12 | КРУН 35 кВ | 1 |
| | 13 | Блок ЗОН-110-У1 и ОПНН-110 | 2 |
| | 14 | Блок опорных изоляторов 35 кВ | 2 |
| | 15 | Блок ОПН 35 кВ | 2 |
| | 16 | Туалет | 1 |
| | 17 | Жесткая ошиновка ОРУ 110 кВ | |
| | 18 | Молниеотвод | 1 |
| | 19 | Кабельный канал | |